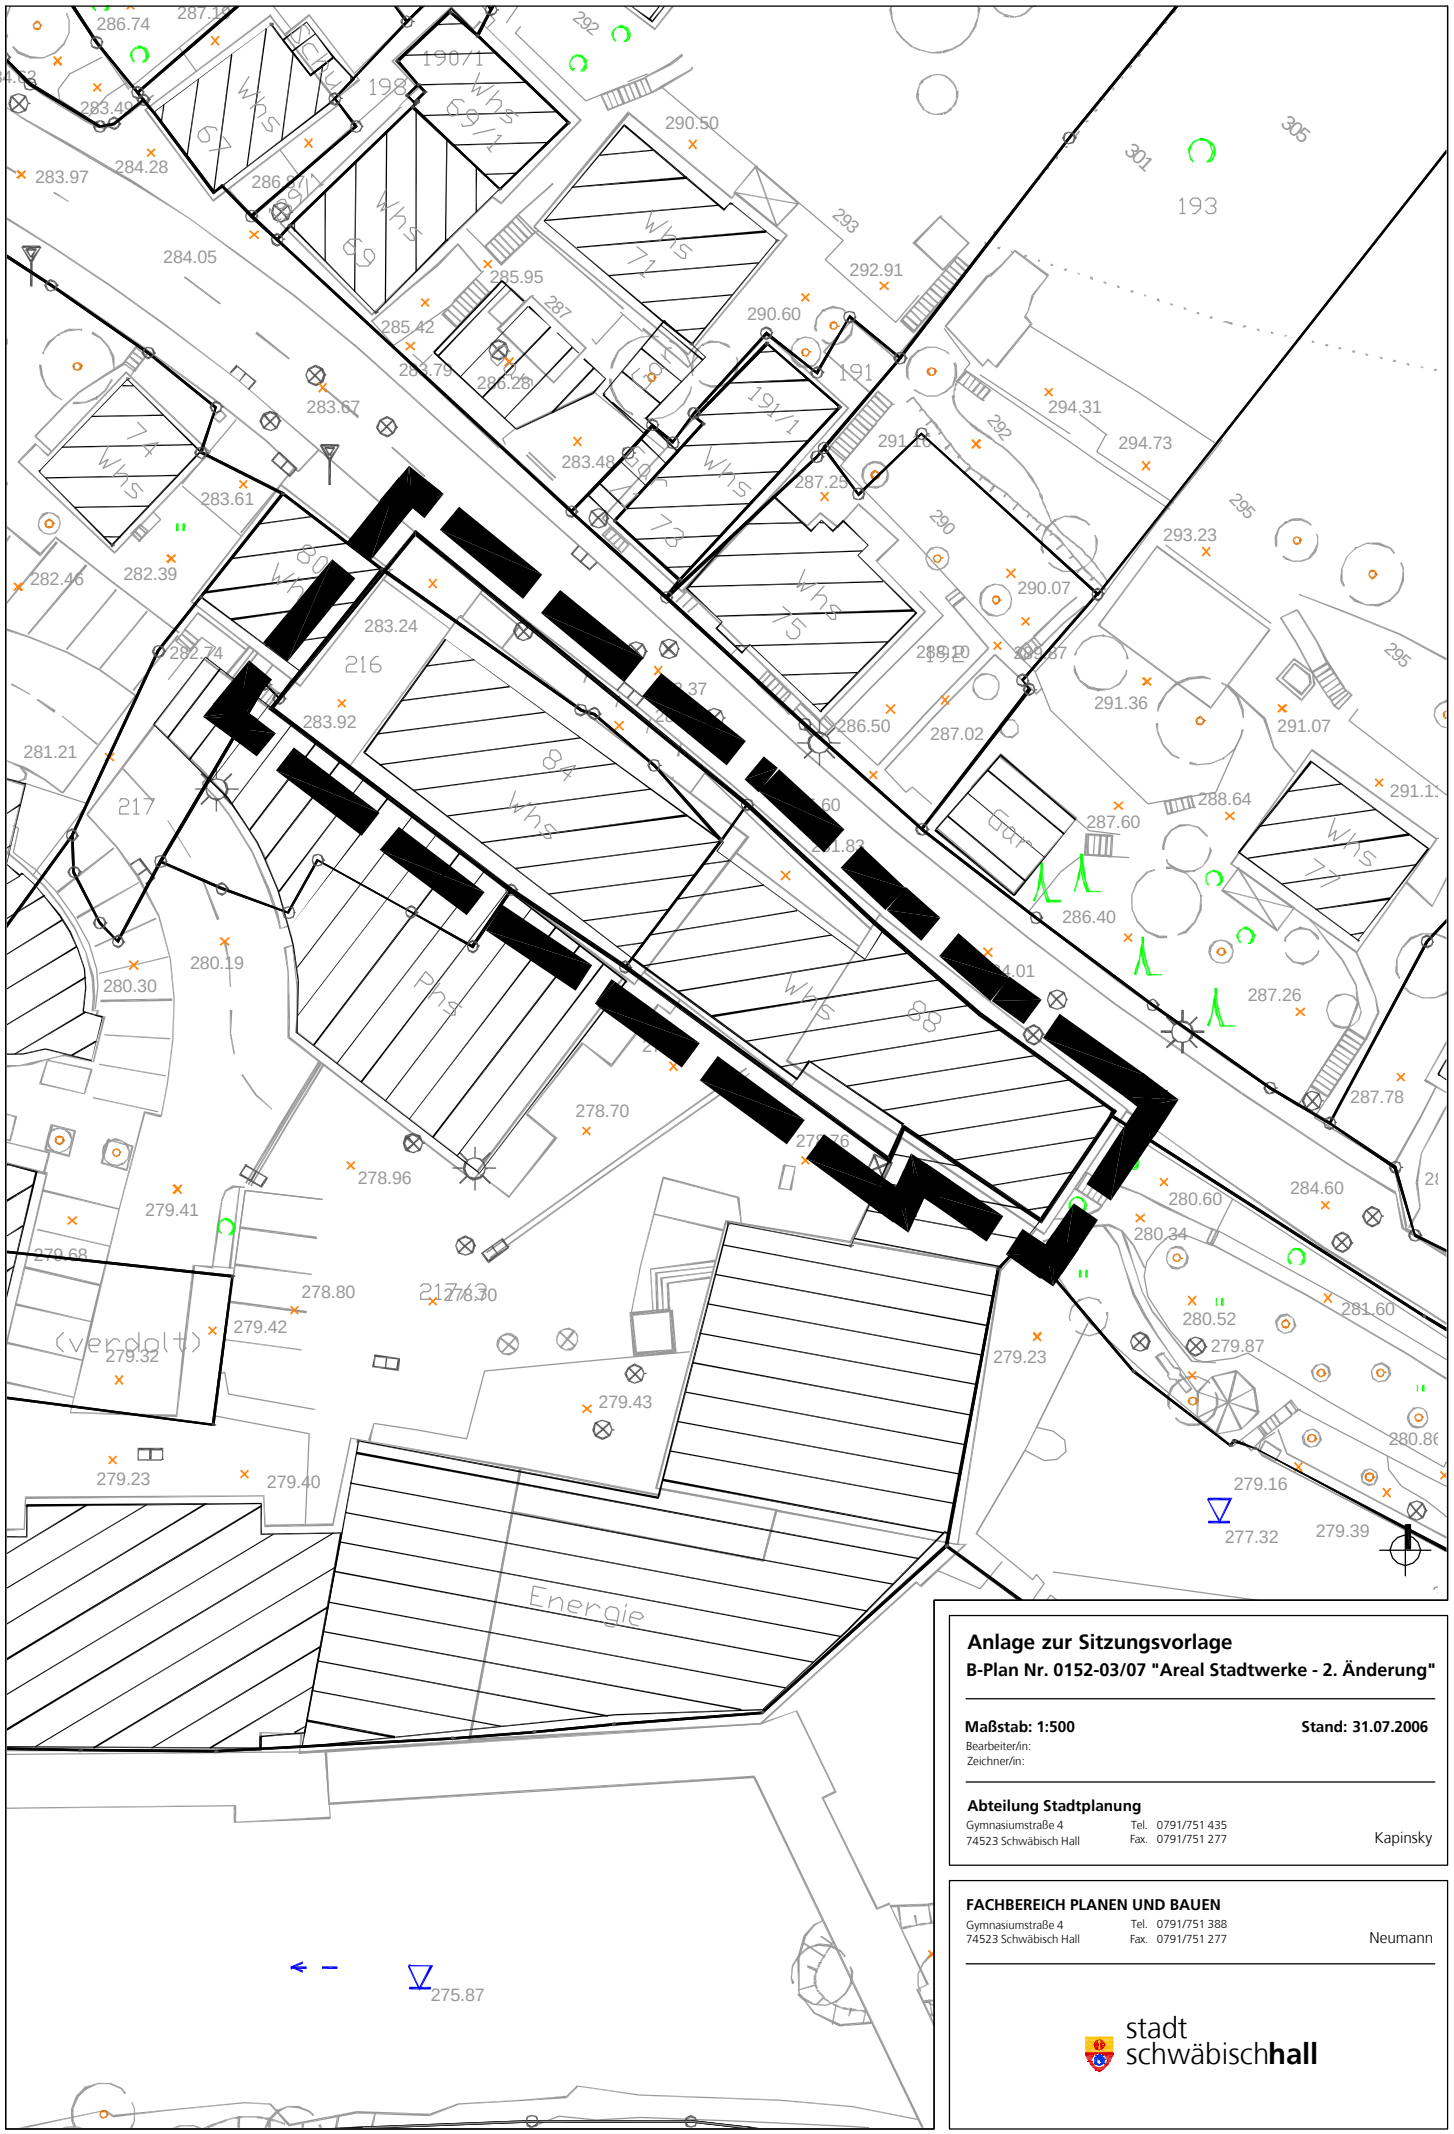

Anlage zur Sitzungsvorlage

B-Plan Nr. 0152-03/07 "Areal Stadtwerke - 2. Änderung"

Maßstab: 1:500 **Stand: 31.07.2006**

Bearbeiter/in:
Zeichner/in:

Abteilung Stadtplanung
Gymnasiumstraße 4
74523 Schwäbisch Hall
Tel. 0791/751 435
Fax. 0791/751 277
Kapinsky

FACHBEREICH PLANEN UND BAUEN
Gymnasiumstraße 4
74523 Schwäbisch Hall
Tel. 0791/751 388
Fax. 0791/751 277
Neumann

stadt schwäbisch**hall**